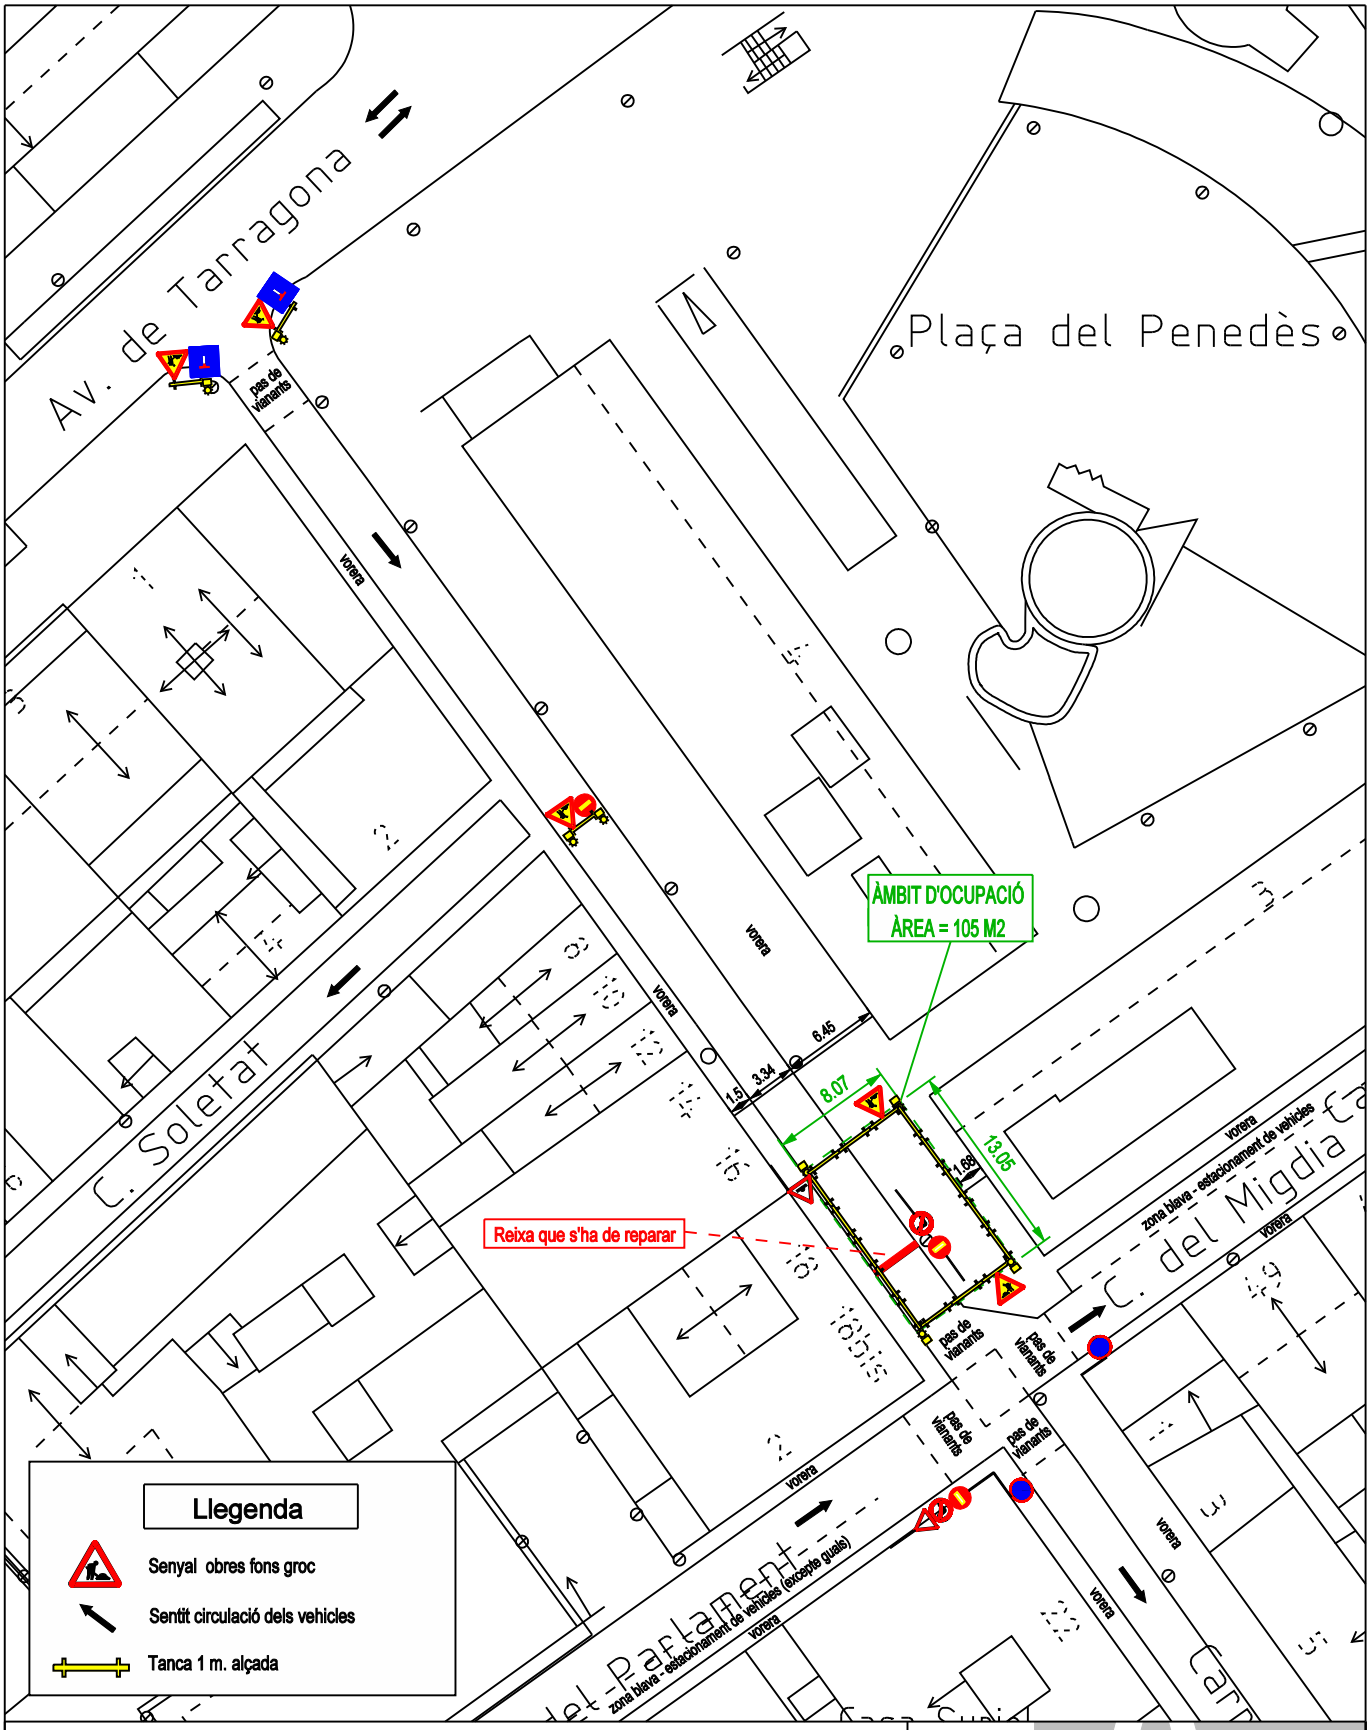

Actuació per reparar una reixa transversal situada al carrer General Cortijo cantonada amb el carrer Migdia de Vilafranca del Penedès

Referencia: GeneralCortijo_ Migdia_Sny1	Senyalització			
Elabora:	Revisa:	Aprova:	Arxiu:	GeneralCortijo_ Migdia_Sny1.dgn
Àrea d'Infraestructures			N°Planol:	1 de 1
			Data:	abril 2016
			Escala:	A4 = 1:500

Aigües de Vilafranca